

173298/147

KOPI

22. Oktober 47.

PH/ES.

Vedr. den tyske Begravelsesplads i Haslev.

Hoslagt fremsender jeg et Forslag til Regulering, Indhegning og Beplantning af den tyske Begravelsesplads, saaledes som foreslaet ved Politimesterens Samtaler med Sogneraadsform., Forstander Rasmussen, Kirkegaardsgartner Rasmussen og undertegnede.

Det i Forslaget omtalte Granitkors henstaar paa Stenhugger H.Handberg's Plads, Bregentvedvej 20, Haslev, hvor Politimesteren kan se det. Der er ikke i Forslaget regnet med nogen Inskription paa Monumentet.

Hvis Forslaget antages til Udførelse, vil jeg foreslaa, at Pladsen graves og reguleres, og Nummerstene tildannes i Løbet af Vinteren, saaledes at Grøssaaning og Beplantning kan finde Sted i Foraaret 1948.

Erbødigst

P. H a g e n b o r g .

Til

Politimesteren i Køge, Haslev m.v.,

K ø g e .-

Pladsens Størrelse er 890 m² (24,62 - 24,54 x 36,31 - 36,28 m)

Pladsen tænkes reguleret (planeret) og saaet til med Græs. De enkelte Grave markeres ved Nedlægning af en Granitsten i Plan med Terrain (Brosten 15x20 cm) hvori er hugget et Nummer, som refererer til en Liste over Navnene paa de begravede. Pladsen beplantes spredt med Birk i 5 - 7 m Afstand mellem Planterne. Pladsen indhegnes med 1,50 m højt Traadhegn paa Jernstolper, og der plantes en Tjørnehæk langs Traadhegnet; der anbringes en 2,5 m bred Laage i Hegnet mellem den tyske Begravelsesplads og Kirkegaarden.

Det af Tyskerne opsatte store Kors med Jordvold og Stensætning omkring fjernes og erstattes af det paa hoslagte Skitse viste Granitkors, medens de smaa Kors med Inskription paa de enkelte Grave fjernes, da de allerede er ved at falde sammen og Skriften udvisket.

Adgangslaagen til Pladsen holdes aflaaet, og Nøglen opbevares hos Kirkegaardsgartner Rasmussen. Besøgende (Paarørende) henvises ved et Skilt ved Laagen til at henvende sig til Kirkegaardsgartneren.

Begravelsespladsen optegnes paa et Kort i et lille Maalestokforhold, f. Eks. 1:100, og de enkelte Grave indtegnes og nummereres tydeligt. De begravedes Navn, Tjenestegrad, Fødselsdag, Dødsdag, Gravnummer og nærmeste paarørende indføres paa en Liste i alfabetisk Orden. Kort og Liste mangfoldiggøres, saa de af Kirkegaardsgartneren kan udleveres til eventuelt besøgende Slægtninge, ligesom de kan tilsendes Slægtninge, der beder om Oplysning og Fotografi af Gravsted.

Hoslagt følger et Overslag over de med Forslagets Realisering forbundne Omkostninger, samt et Overslag over de aarlige Vedligeholdelsesudgifter til Pladsens Vedligeholdelse i beskedent Omfang.

Det tilføjes, at Hegnet, der er bestilt for snart 3/4 Aar siden, forventes opstillet i Vinter.

Haslev, den 22. Oktober 1947.

P. H a g e n b o r g .

Bilag: 1 Kort over Begravelsespladsen
1 Skitse af Granitkors
2 Overslag.

Overslag over Udgifterne ved Regulering, Indhegning og Beplantning m.v. af den tyske Begravelsesplads i Haslev.

| | | |
|--|-----|---------|
| Regulering, Gravning og Tilsaaning med Græs (890 m ²) | Kr. | 442,- |
| Anskaffelse af- og Nedlægning af Brosten med Nummer | " | 525,- |
| " " og Plantning af Tjørnehæk mod Øst, Vest og Syd ialt 86 løb. m. | " | 258,- |
| Spredt Plantning af Birk ca. 20 Stk. | " | 90,- |
| Anskaffelse af 86 løb. m. Hegn m/2 Laager m/Laas (Tilbud) | " | 1.972,- |
| Tjering af Hegn 2 Gange og Maling af Laager | " | 250,- |
| Anskaffelse af- og Opsætning af et fælles Gravkors | " | 400,- |
| Regulering af- og Grusning af Adgangsvej over Haslev Kirkegd. | " | 40,- |
| Emailleskilt m/Henvisning til Kirkegaardsgartneren | " | 20,- |
| Projekt, Tegning, Lister over begravede m.v. | " | 500,- |
| | | <hr/> |
| | Kr. | 4.497,- |
| | | <hr/> |

Overslag over Udgifterne ved Pladsens Vedligeholdelse.


| | | |
|---|-----|-------|
| Græsset slaas med Lee 5 Gange i Løbet af Sommeren | Kr. | 125,- |
| Hækken klippes 2 Gange og renses (graves) | " | 200,- |
| Bortkørsel af Affald | " | 50,- |
| Graveren for Tilsyn m.v. | " | 100,- |
| | | <hr/> |
| | Kr. | 475,- |
| | | <hr/> |

Haslev, den 22. Oktober 1947.


P. H a g e n b o r g .

Den tyske Kirkegaard i Haslev.

H 2298/15

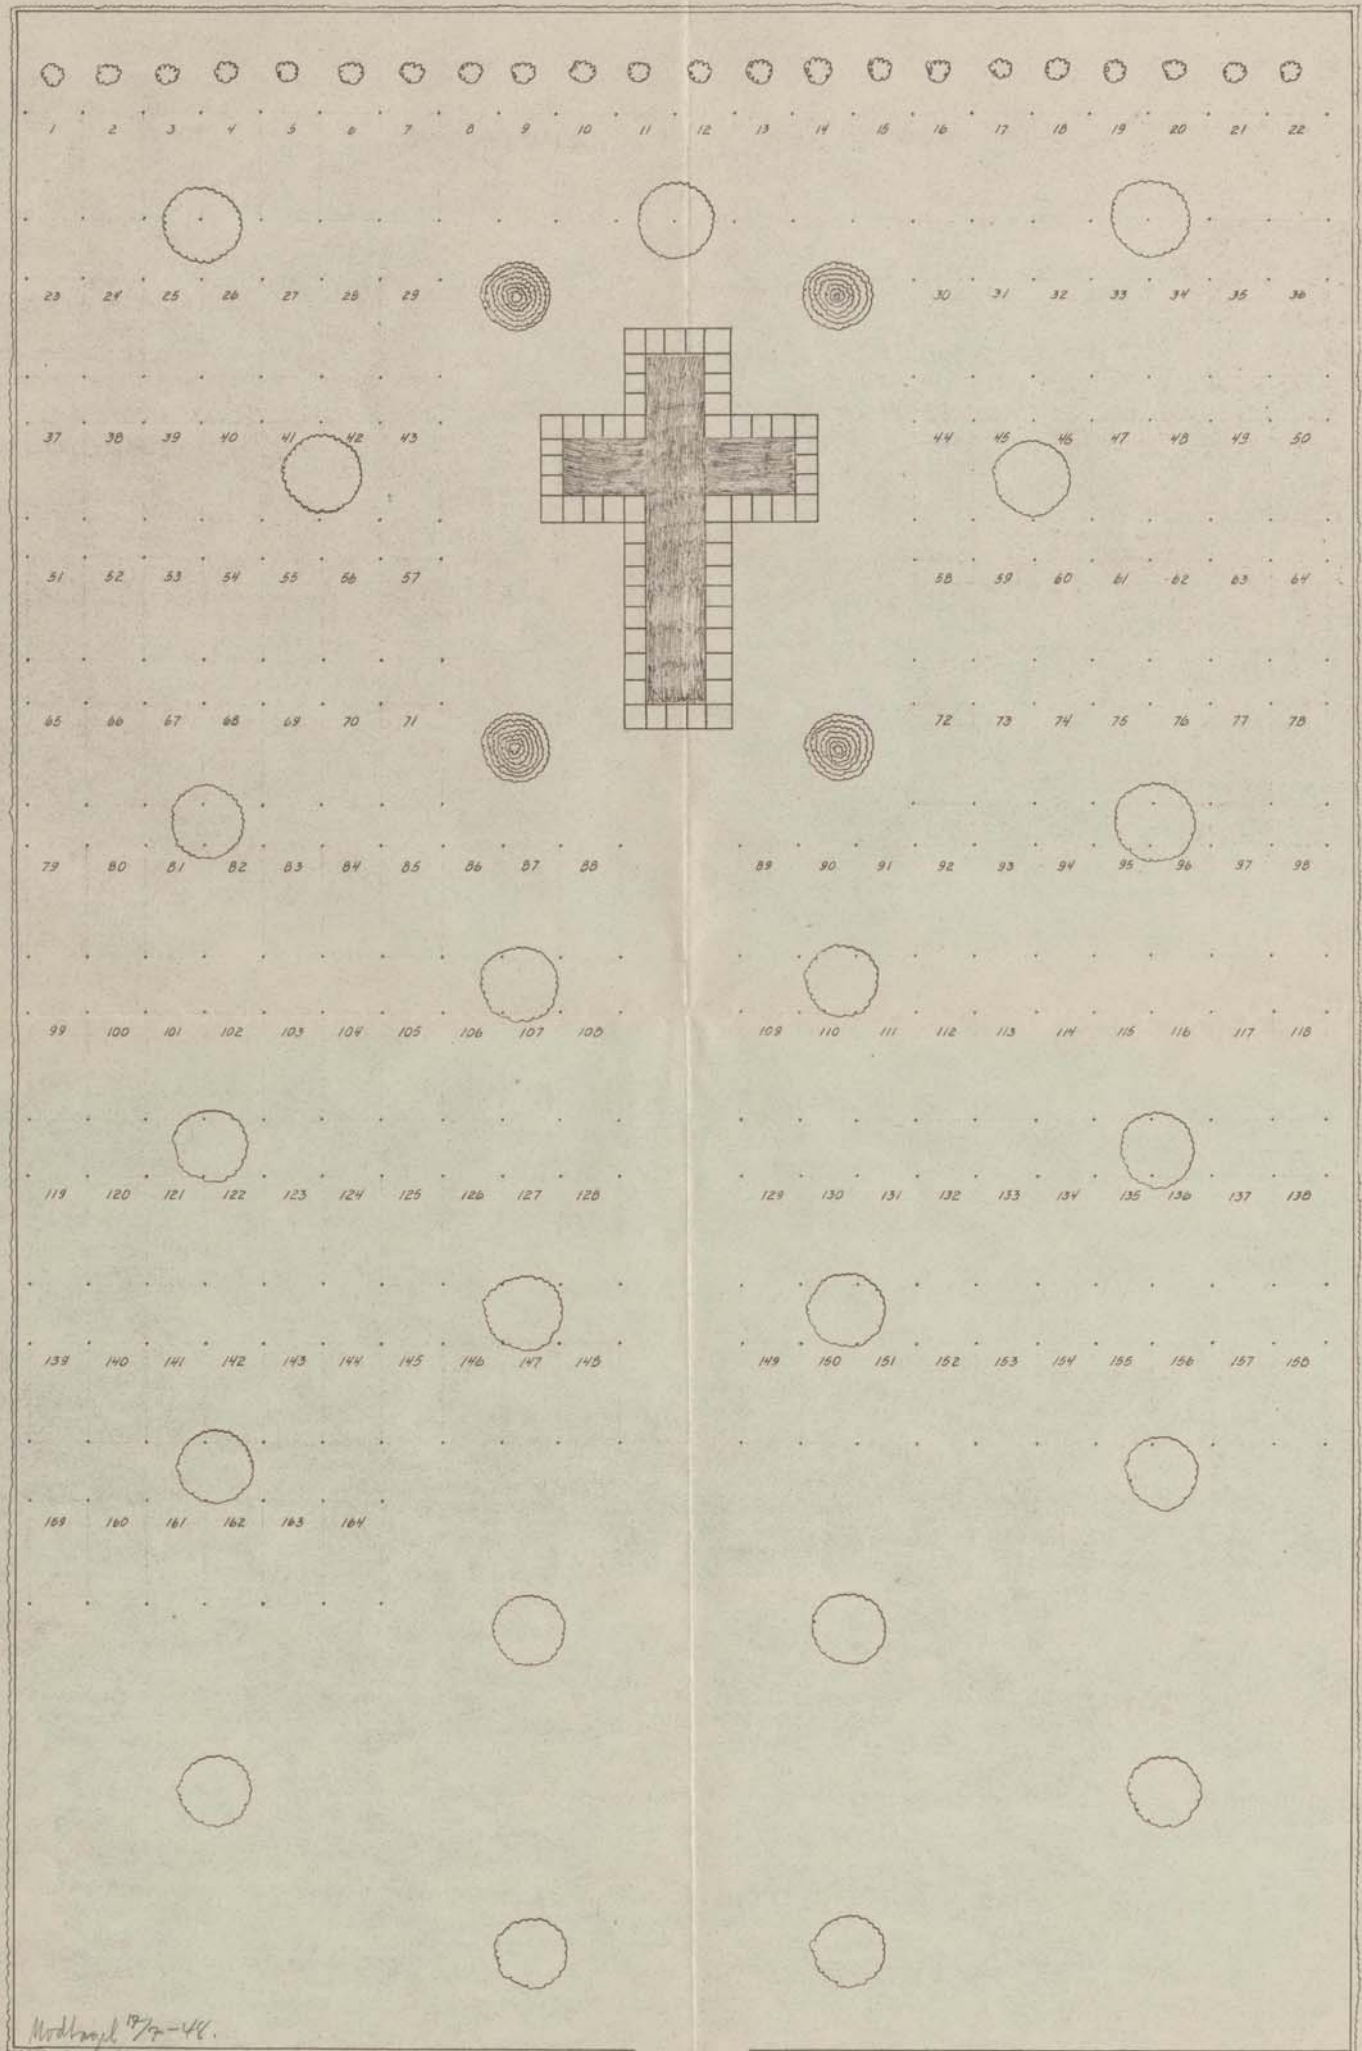

Modtaget 17/7-46.

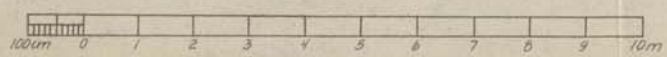


H.W. Rasmussen
Kirkegaardsgartner og Graver
Haslev

173298/18

Forslag til Granitkors til
den tyske Begravelsesplads i Haslev.

Udført i lysegraa Hammergranit.

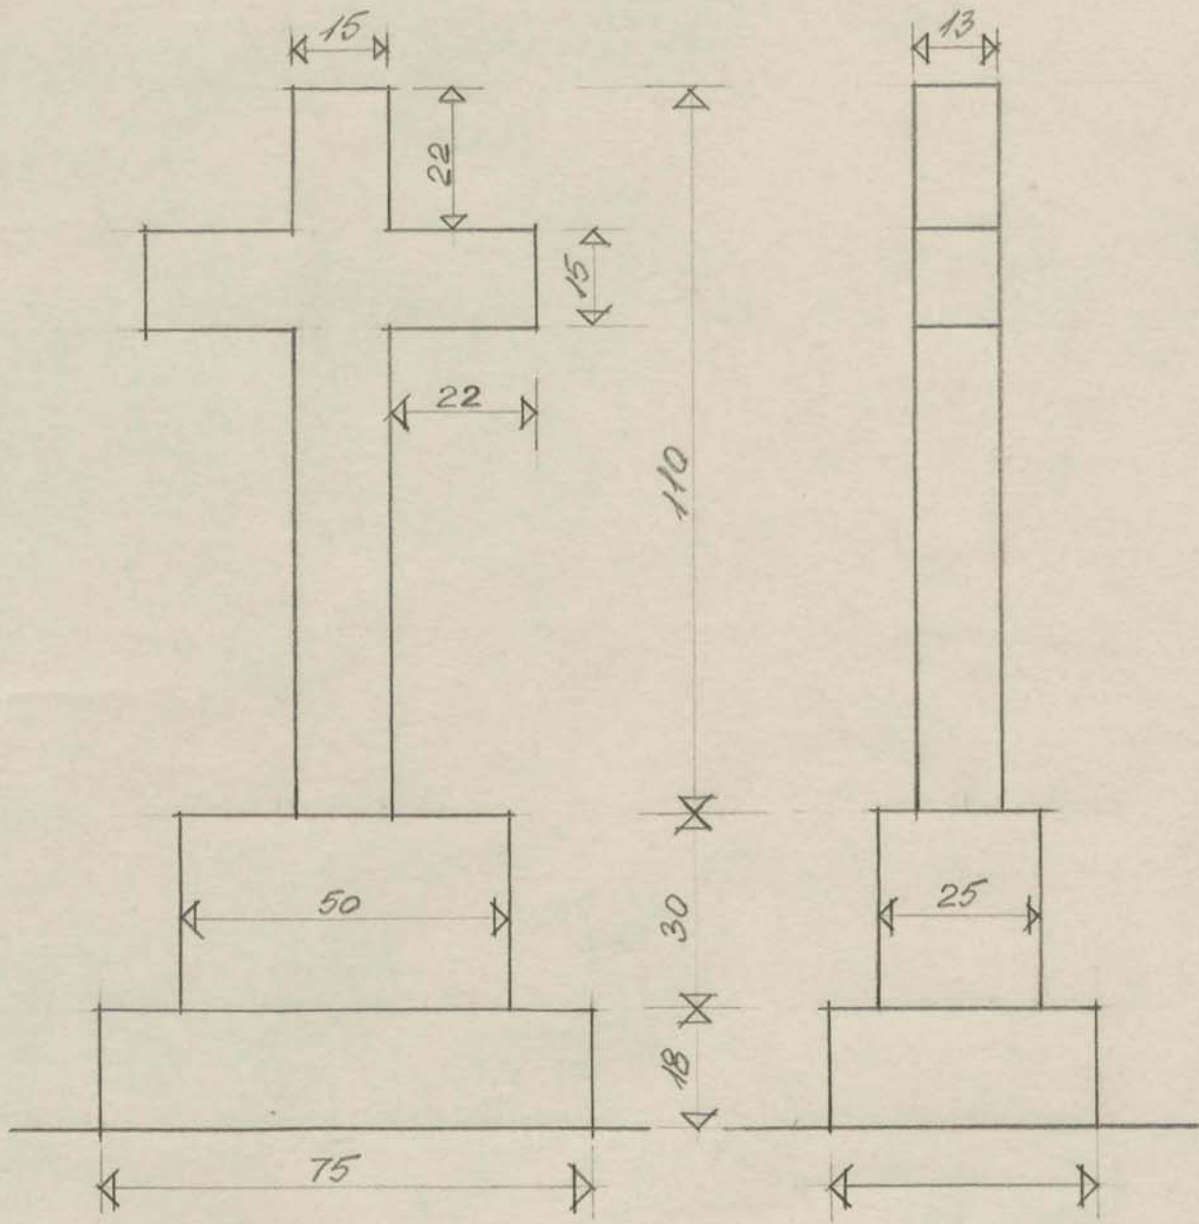

Haslev, den 22-10-47
Zu.